
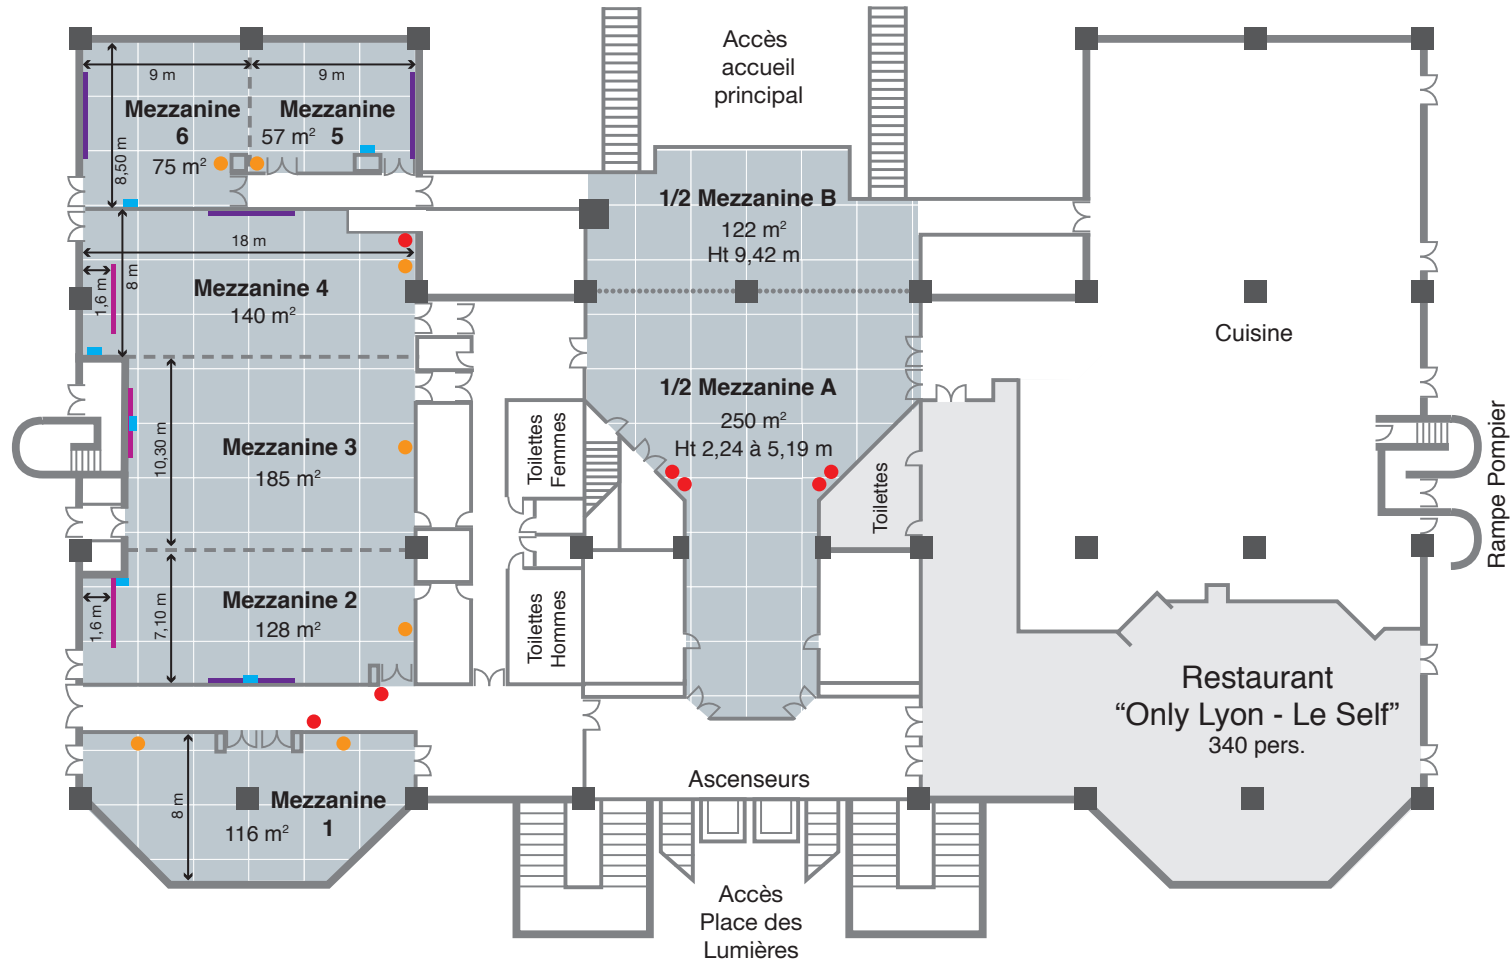


# MEZZANINE

SALLES DE RÉUNION / NIVEAU 1

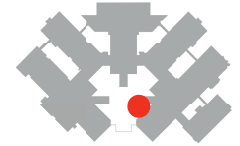

HAUTEUR SOUS PLAFOND  
Salles 1 à 6 : 4,40 m

--- Cloison amovible

— Ecran (4 m de base)


— Ecran (5 m de base)

■ Platine comprenant :

- 4 branchements microfil
- 2 connexions HDMI
- 2 connexions Internet filaire
- 4 prises électriques (total 3 kw)

● Prises comprenant :

- 4 prises électriques (total 3 kw)
- 1 connexion HDMI
- 1 connexion Internet filaire
- Prise 3 kw

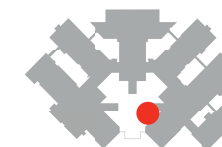

## CAPACITÉ DES SALLES

SALLES	SURFACE	TYPE CONFÉRENCE*	TYPE RÉUNION**	COCKTAIL
Mezzanine 1 <sup>(1)</sup>	116 m <sup>2</sup>	-	30	80
Mezzanine 2	128 m <sup>2</sup>	100	35	100
Mezzanine 3	185 m <sup>2</sup>	140/150	-	150
Mezzanine 4	140 m <sup>2</sup>	100	40	100
Mezzanine 5	57 m <sup>2</sup>	40	20	30
Mezzanine 6	75 m <sup>2</sup>	60	25	50
Mezzanine 2+3	313 m <sup>2</sup>	230	-	200
Mezzanine 3+4	325 m <sup>2</sup>	300	-	250
Mezzanine 2+3+4	453 m <sup>2</sup>	400	-	380
Mezzanine 5+6	132 m <sup>2</sup>	90	30	100
1/2 Mezzanine A	250 m <sup>2</sup>	-	-	200
1/2 Mezzanine B	122 m <sup>2</sup>	-	-	100
1/2 Mezzanine A+B	372 m <sup>2</sup>	-	-	300
Salon d'Honneur (Niv. 2)	43 m <sup>2</sup>	-	24	-

### \*TYPE CONFÉRENCE

●●●● Chaises à plat (style théâtre)  
●●●● et une tribune

### \*\*TYPE RÉUNION

●●●● Tables et chaises en U

(1) La salle Mezzanine 1 n'est pas occultable (pas de possibilité de vidéoprojection).



Salle Mezzanine 1



Salle Mezzanine 2



Salles Mezzanine 2+3+4