


HALL 7

MODIFICATIONS

Détail des modifications :
Voir document annexe

Dates de modifications
- 20/12/2018
MISE A JOUR SUITE A LA
RECEPTION DU HALL 7

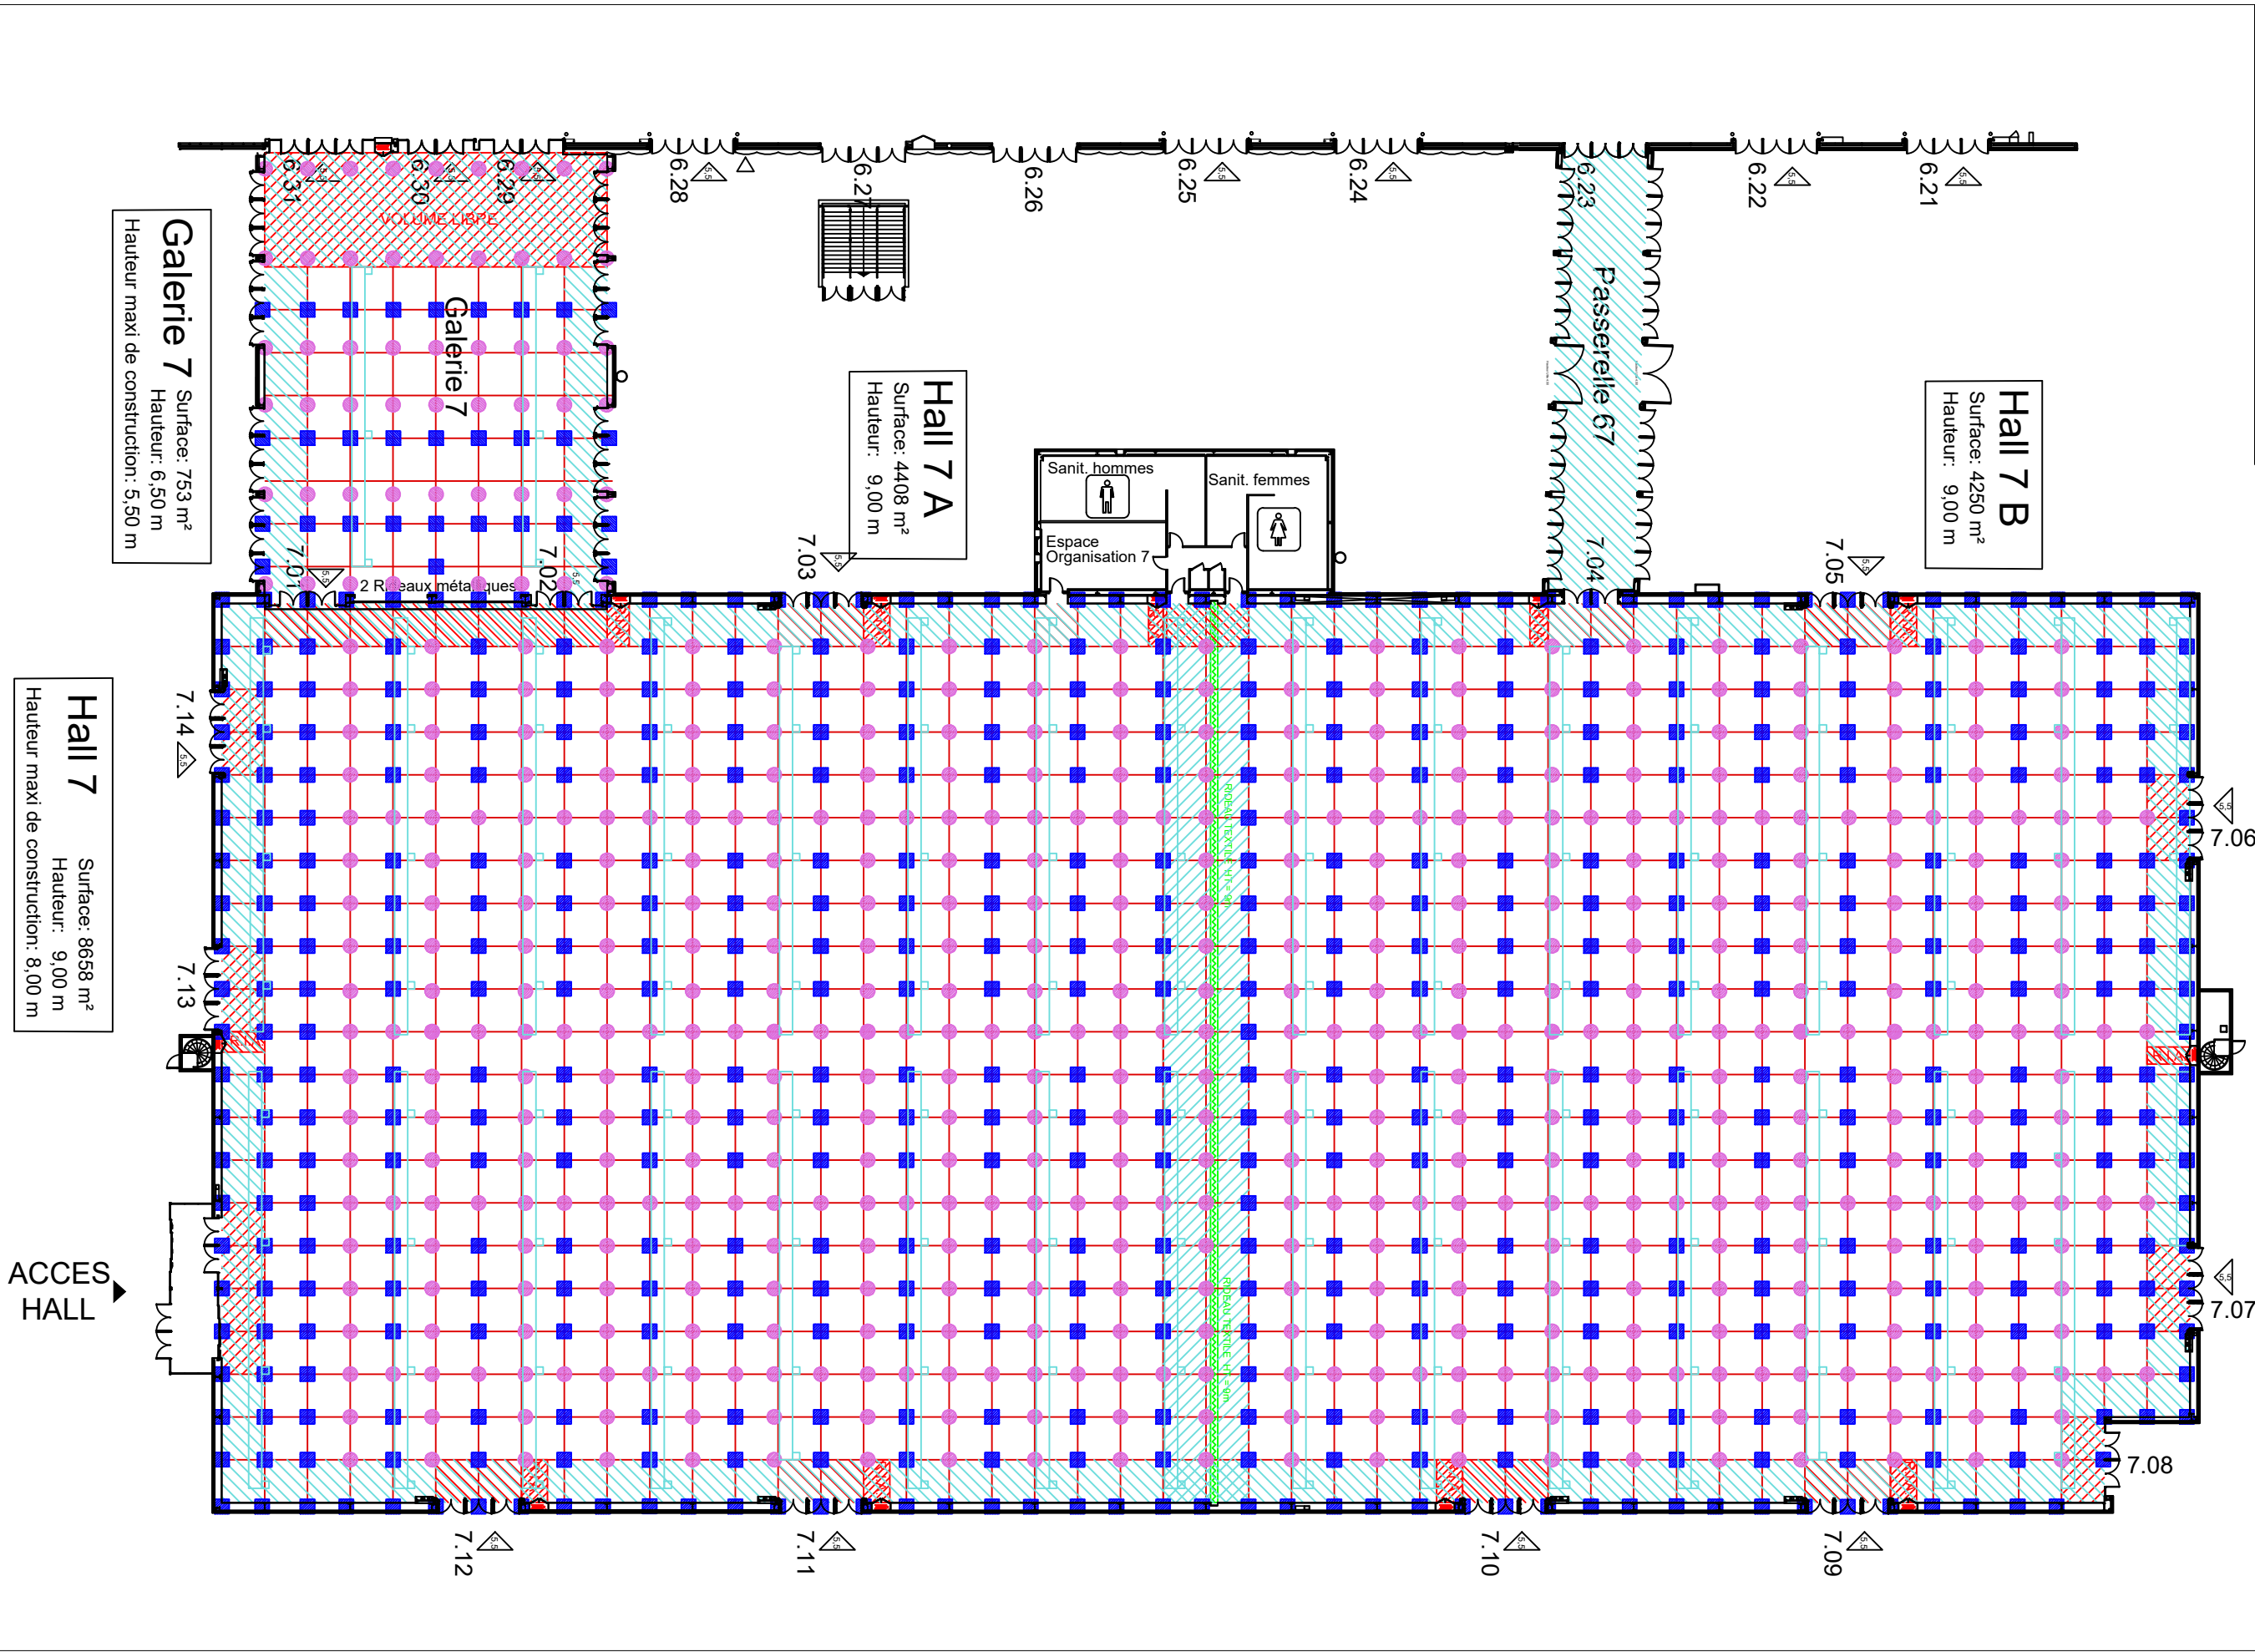

VOIE POMPIERS

ACCES
HALL

Galerie 7
Surface: 753 m²
Hauteur: 6,50 m
Hauteur maxi de construction: 5,50 m

Hall 7 A
Surface: 4408 m²
Hauteur: 9,00 m

Hall 7 B
Surface: 4250 m²
Hauteur: 9,00 m

Hall 7
Surface: 8658 m²
Hauteur: 9,00 m
Hauteur maxi de construction: 8,00 m