


HALL 7

MODIFICATIONS

Détail des modifications :  
Voir document annexe

Dates de modifications  
- 09/09/2020  
Mise à jour des caniveaux

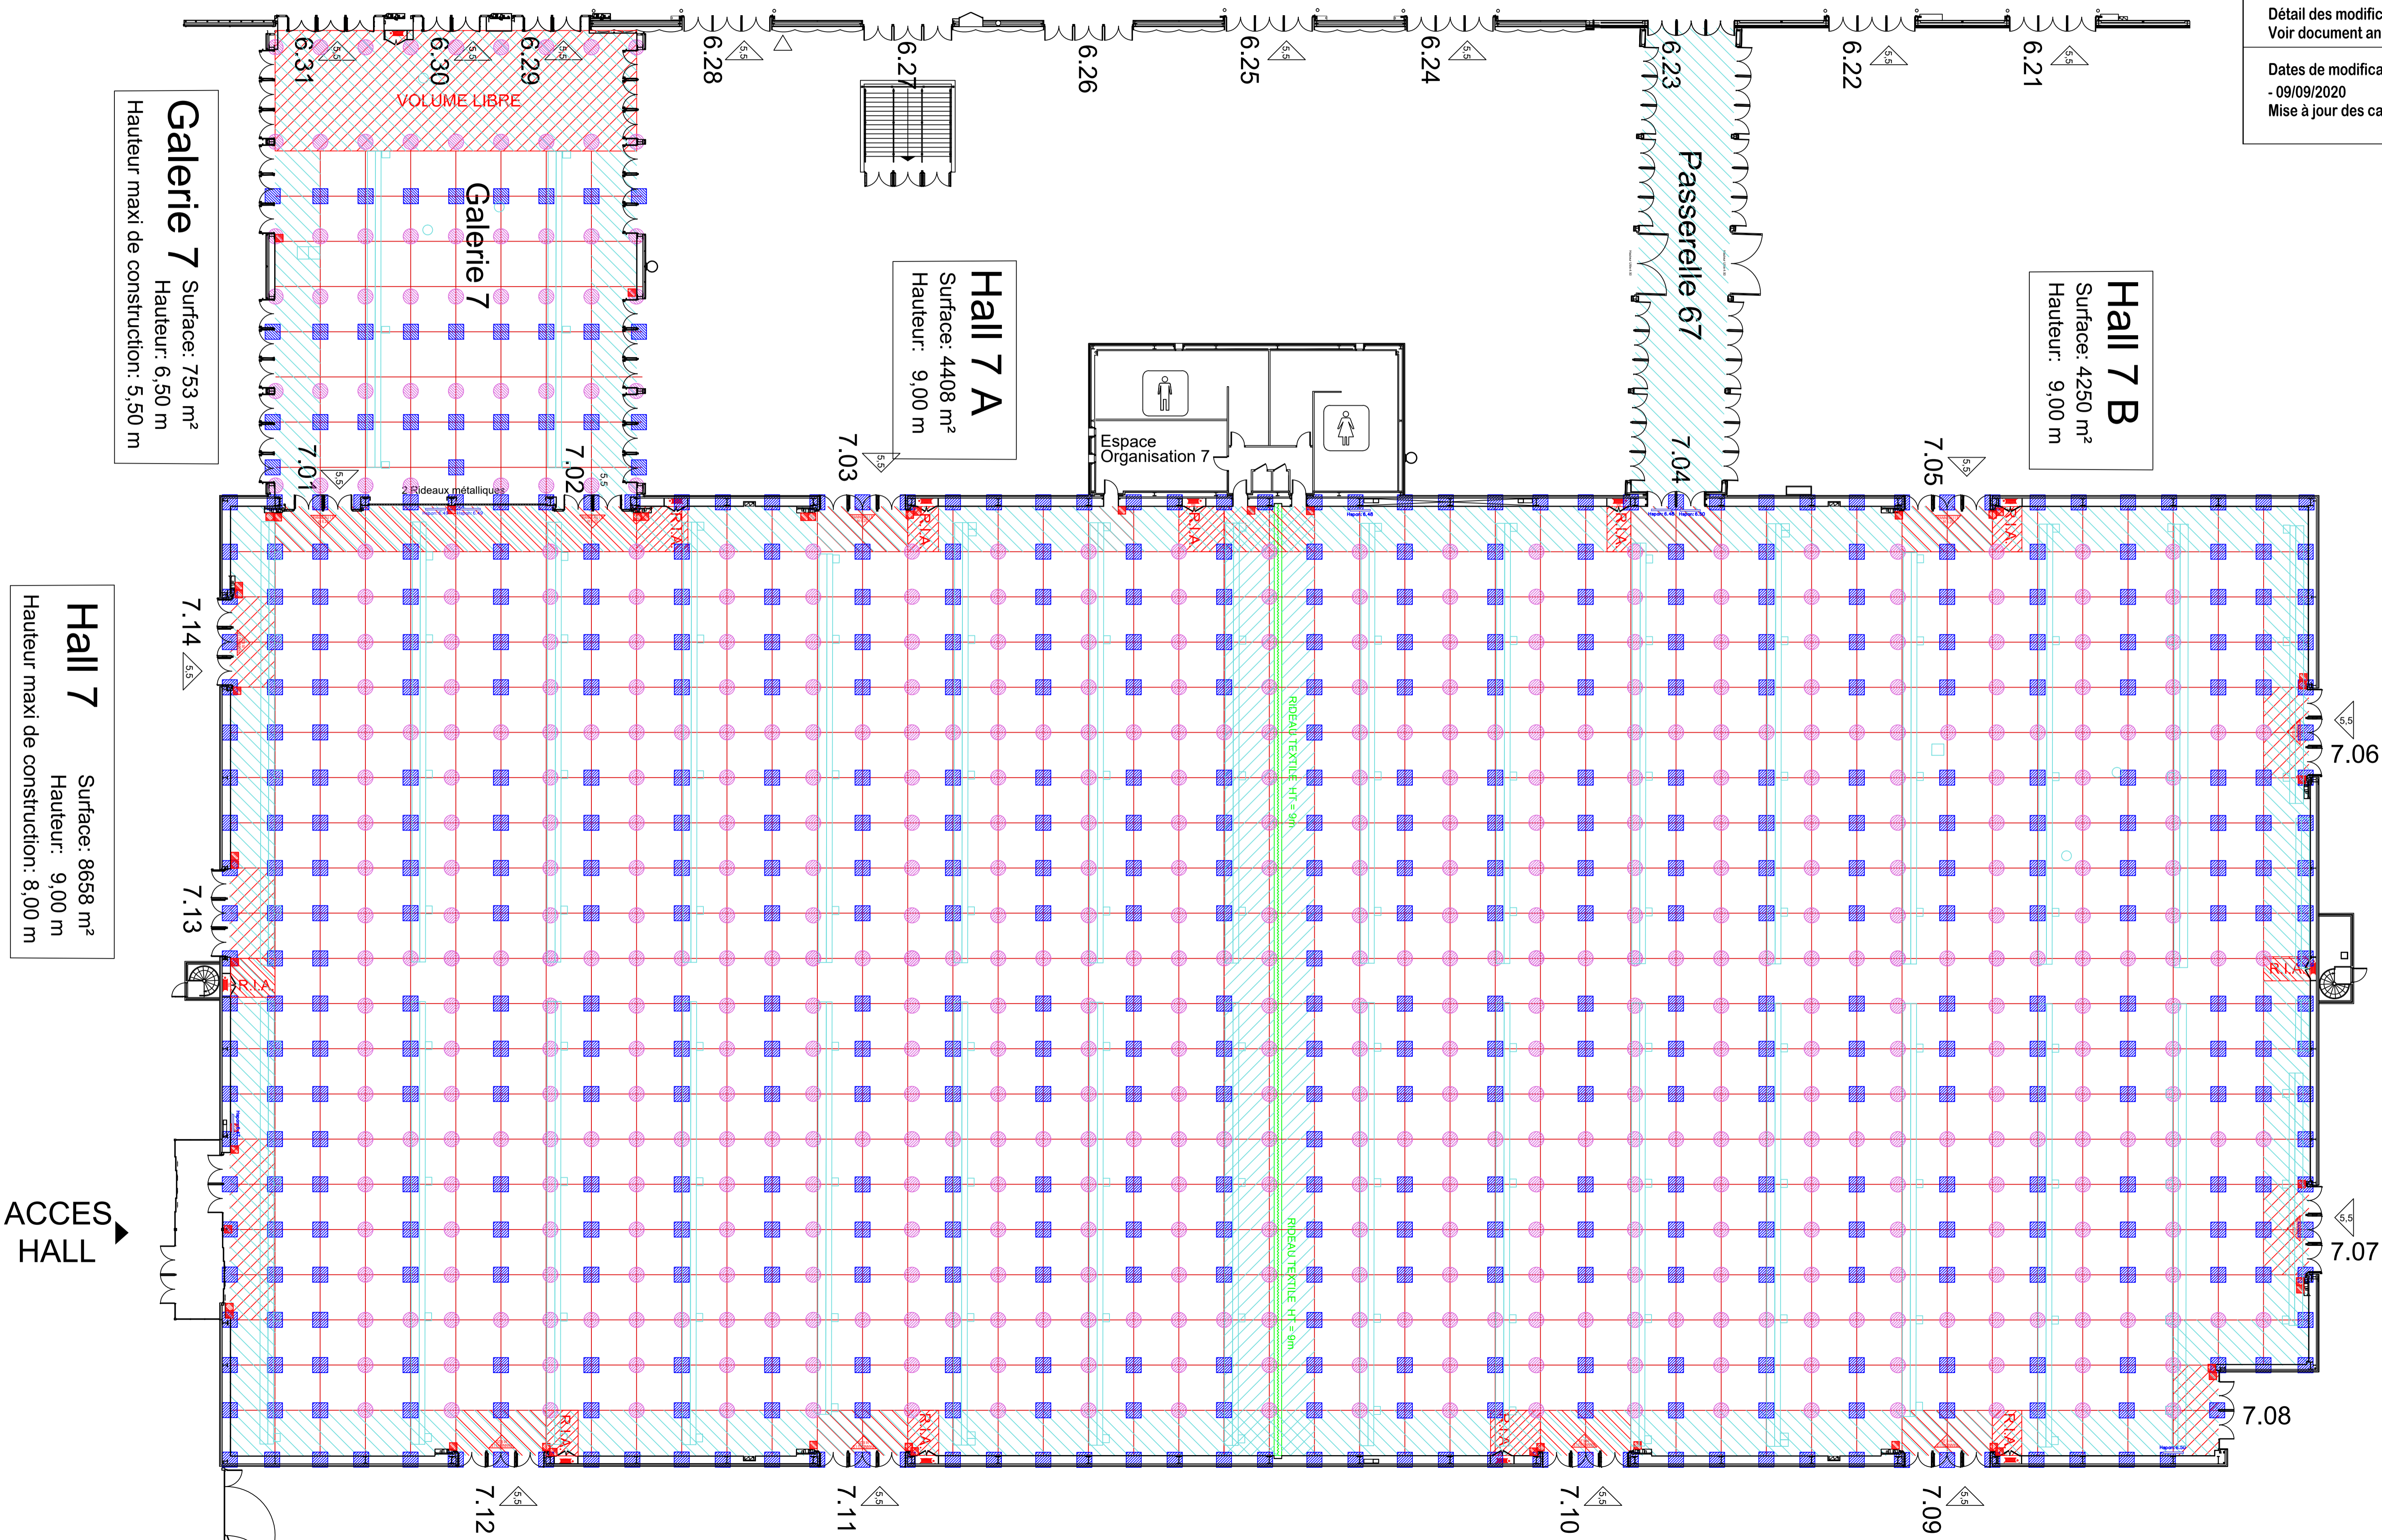

**Galerie 7**  
Surface: 753 m<sup>2</sup>  
Hauteur: 6,50 m  
Hauteur maxi de construction: 5,50 m

**Hall 7**  
Surface: 8658 m<sup>2</sup>  
Hauteur: 9,00 m  
Hauteur maxi de construction: 8,00 m

**Hall 7 A**  
Surface: 4408 m<sup>2</sup>  
Hauteur: 9,00 m

**Hall 7 B**  
Surface: 4250 m<sup>2</sup>  
Hauteur: 9,00 m

ACCES HALL

VOIE POMPIERS